

貝塚市民文化会館 コスモシアター 大ホール


催事名称： _____

開催日程： _____ 年 _____ 月 _____ 日

主催： _____

舞台責任者： _____

- _____ ホリゾン幕
- _____ バック幕
- _____ バトン 14
- _____ バトン 13
- _____ バトン 12
- _____ バトン 11
- _____ バトン 10
- _____ アッパーホリゾンライト
- _____ バトン 9
- _____ 一文字幕 7
- _____ サスペンションライト 5
- _____ 袖幕 3
- _____ 一文字幕 6
- _____ バトン 8
- _____ トラスバトン 4
- _____ バトン 7
- _____ 中ホリゾン幕
- _____ ライトブリッジ 4
- _____ 一文字幕 5
- _____ 引割幕 2
- _____ 中ホリゾンライト・一文字幕 4
- _____ バトン 6
- _____ トラスバトン 3
- _____ バトン 5
- _____ ライトブリッジ 3
- _____ スクリーン
- _____ 引割幕 1
- _____ バトン 4
- _____ トラスバトン 2・一文字幕 3
- _____ バトン 3
- _____ ライトブリッジ 2
- _____ 一文字幕 2
- _____ 袖幕 2
- _____ バトン 2
- _____ トラスバトン 1・(仮設文字)
- _____ バトン 1
- _____ ライトブリッジ 1
- _____ 一文字幕 1
- _____ 袖幕 1
- _____ 暗転幕・常式幕用レール
- _____ 引割緞帳
- _____ 緞帳

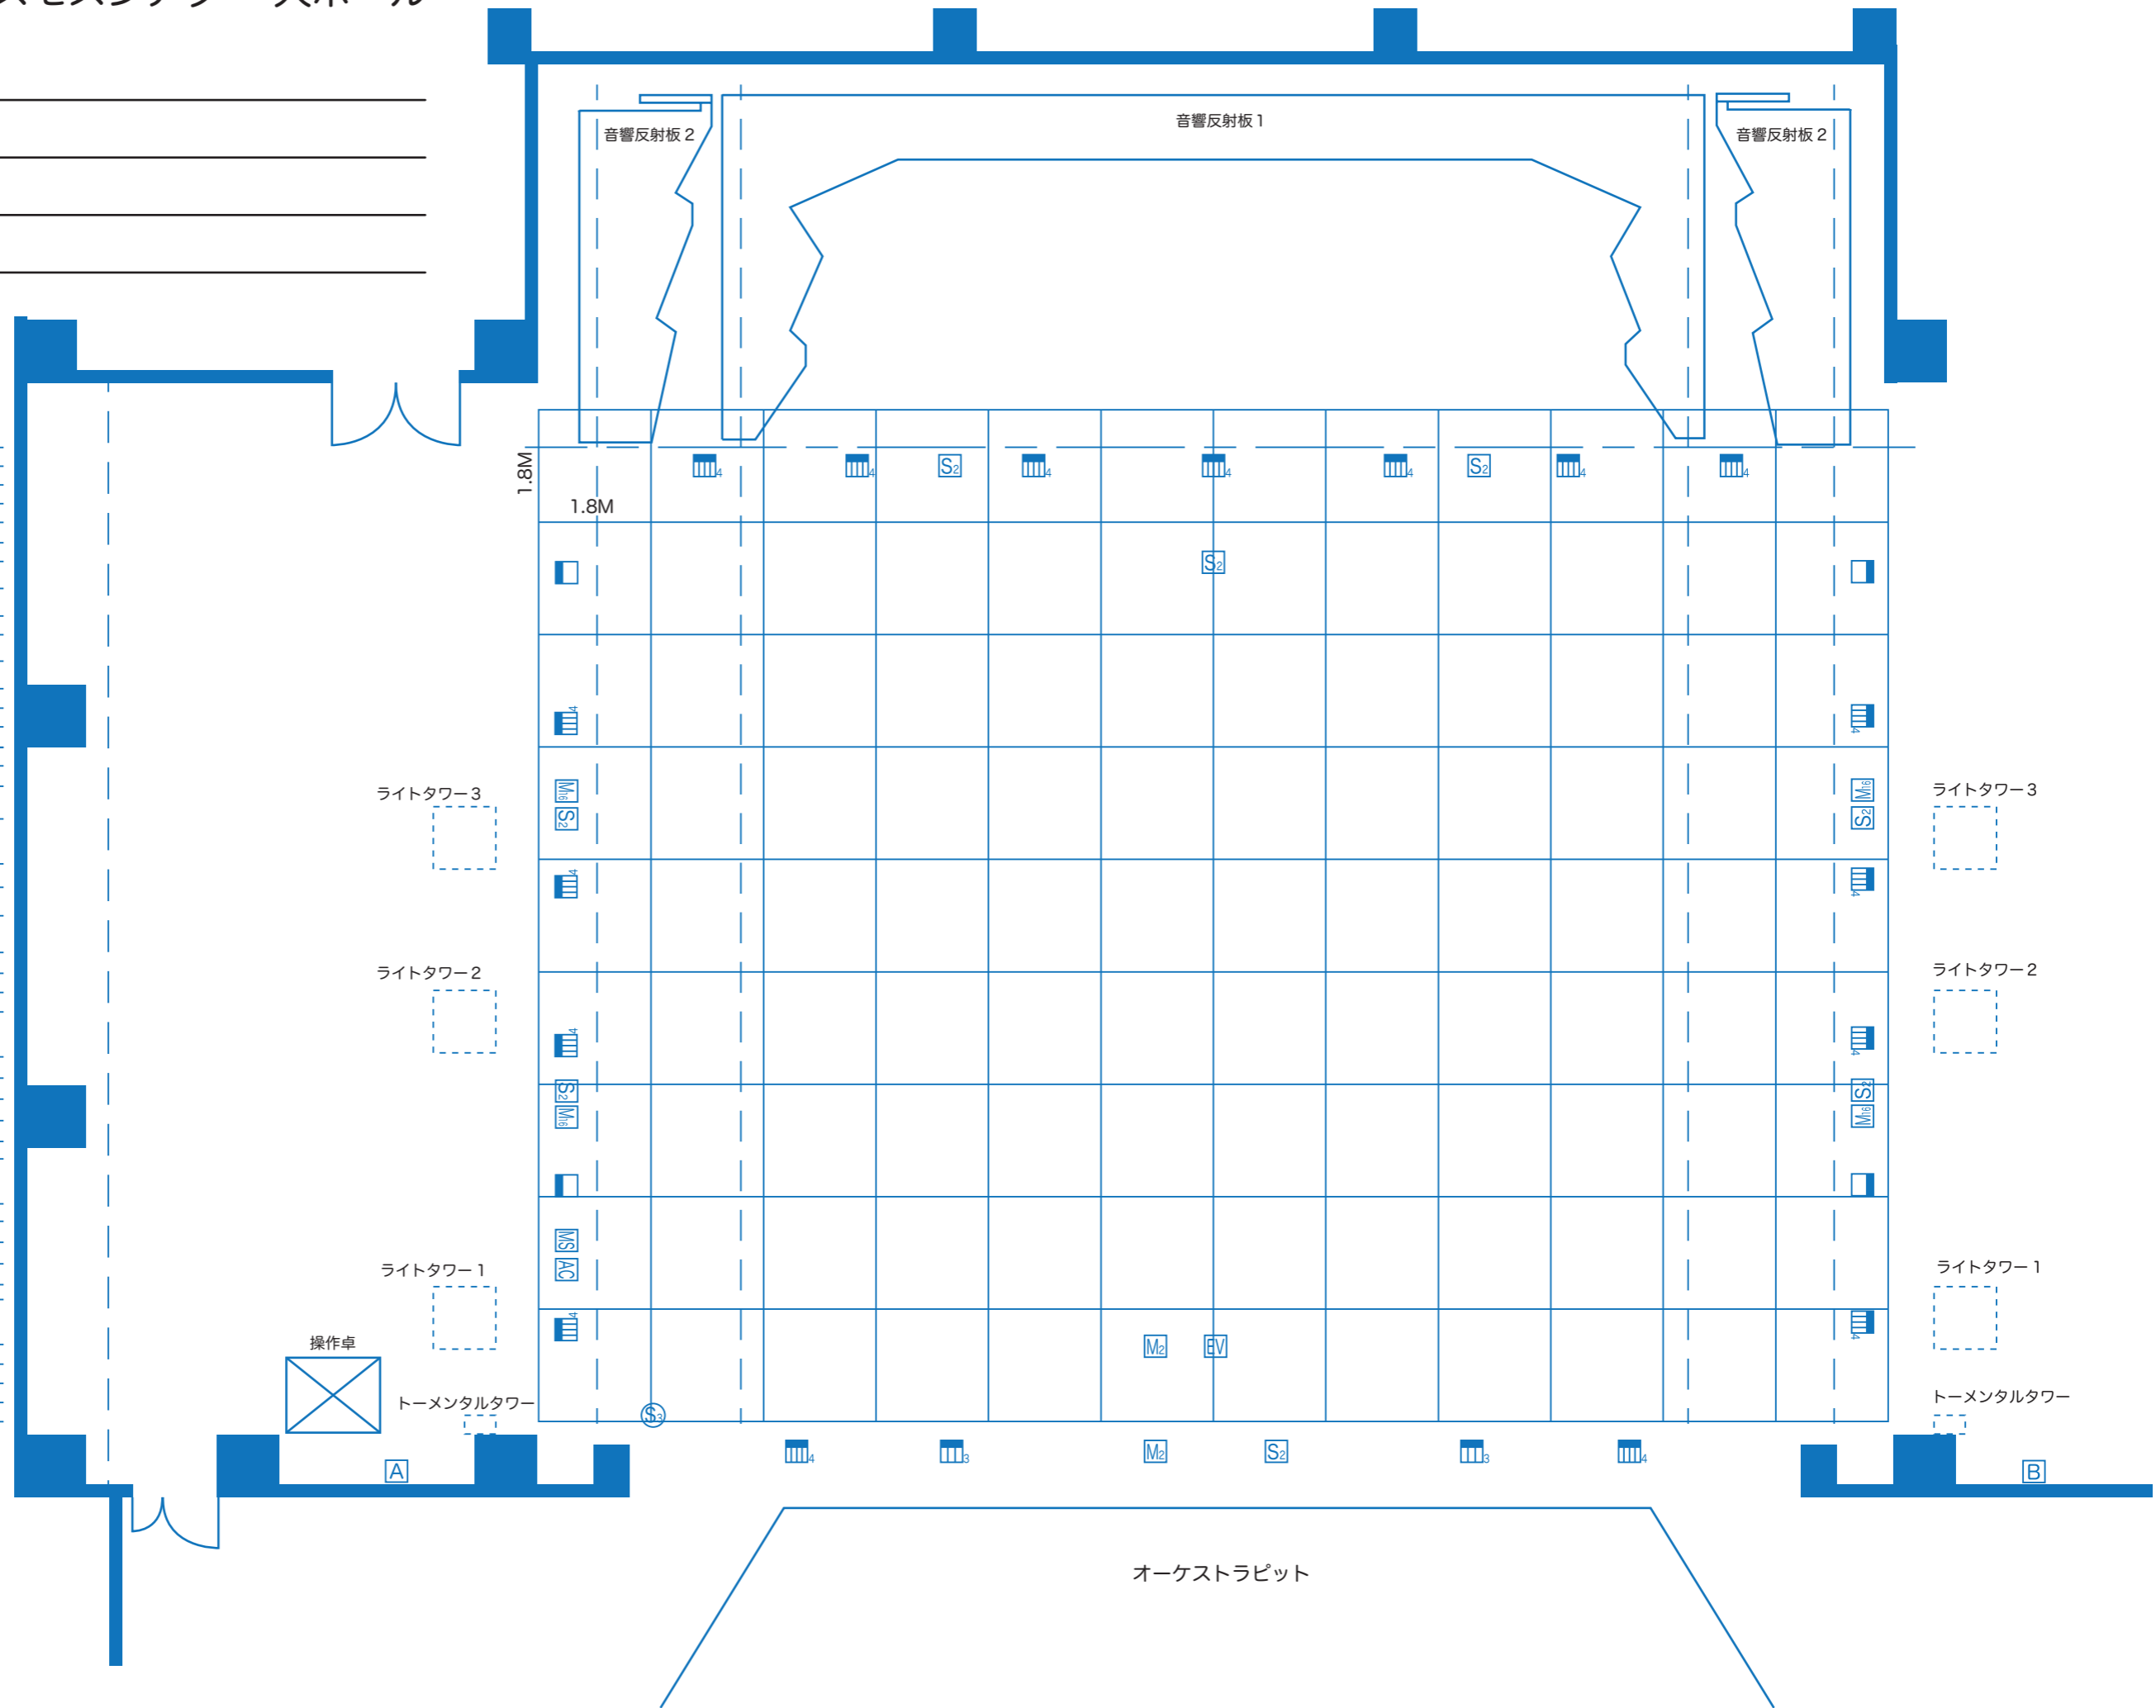

	下手袖コンセント盤/インカムコンセント付
	上手袖コンセント盤/インカムコンセント付
	フロア-マイクコンセント (16ch・2ch用)
	エレベーター-マイクロホン
	2点吊りマイクコンセント AC 2点吊りマイク制御用 (AC100V)
	フロア-スピーカーコンセント (2ケ用・大型用)
	壁付スピーカーコンセント (2ケ用・大型用)
	インカムコンセント R フロア-吊りマイク、リモートコンセント
	フロア-コンセント (1ケ用・3ケ用・4ケ用)
	テレビケーブル用扉